



OPERATION :

TROPICALIA

UNE SERRE TROPICALE

AVENUE DU CHAMP GRETZ - RD 303
RANG-DU-LIERS - VERTON

MAITRE D'OUVRAGE :

TROPICALIA
CMT - Aéroport International du Touquet
85500 Le Touquet
www.tropicalia.org

Assistant maître d'ouvrage :

Philippa Clemer - Charrier Coordination

ARCHITECTE :

**Coldefy &
Associés
Architectes
Urbanistes**

13, rue Jean Pinard
92000 Nanterre
T : +33 (0) 1 30 69 28 00
F : +33 (0) 1 30 12 51 01
coldefy@caul.fr
www.caul.fr

BET TCE :

PROJEX
39 Place Salvador Allende - 59650 VILLENEUVE D'ASCO
T : 03 20 47 03 01

BET FACADE :

EDC - Eckerly O'Callaghan
56, rue René Boulingar - 75010 PARIS
T : 01 49 29 75 26

**ECONOMISTE DE LA
CONSTRUCTION :**

PROJEX
39 Place Salvador Allende - 59650 VILLENEUVE D'ASCO
T : 03 20 47 03 01

BUREAU DE CONTROLE :

APAVE
51, avenue de l'Architecte Cademier BP 247 - 59 019 LILLE
T : 03 20 42 75 42 / F : 03 20 46 20 26

**BET PREVENTION
ACCESSIBILITE :**

CSD & Associés
Carré Commercial 52, rue Jacques Hilaire - 75012 PARIS
T : 03 76 42 76 42 / F : 03 20 46 20 26

**SCENOGRAPHIE
INTERIEUR SERRE :**

AG Imaginaling
18 rue Dupont-Thoussot - 75003 PARIS
T : 01 83 87 00 50

BET STD :

DALIGA
37, av. de Metcalf de Lanté de Tessigny - 59815 SAINT-ANDRE
T : 03 20 63 44 98

AQUARILOGUE :

Benoit LAMORT
6, rue de la Croix - 61500 ETECHY
T : 01 56 92 22 86

DEMANDE DE PERMIS DE CONSTRUIRE

PLANS DE LA MONTAGNE

DATE

mai 2019

ECHELLE

1:200

N° AFFAIRE

32.13


MISSION

PC

N° PLAN

Annexe Montagne

L'entrepreneur est tenu de vérifier les cotes, et en cas d'erreur d'en avertir l'architecte

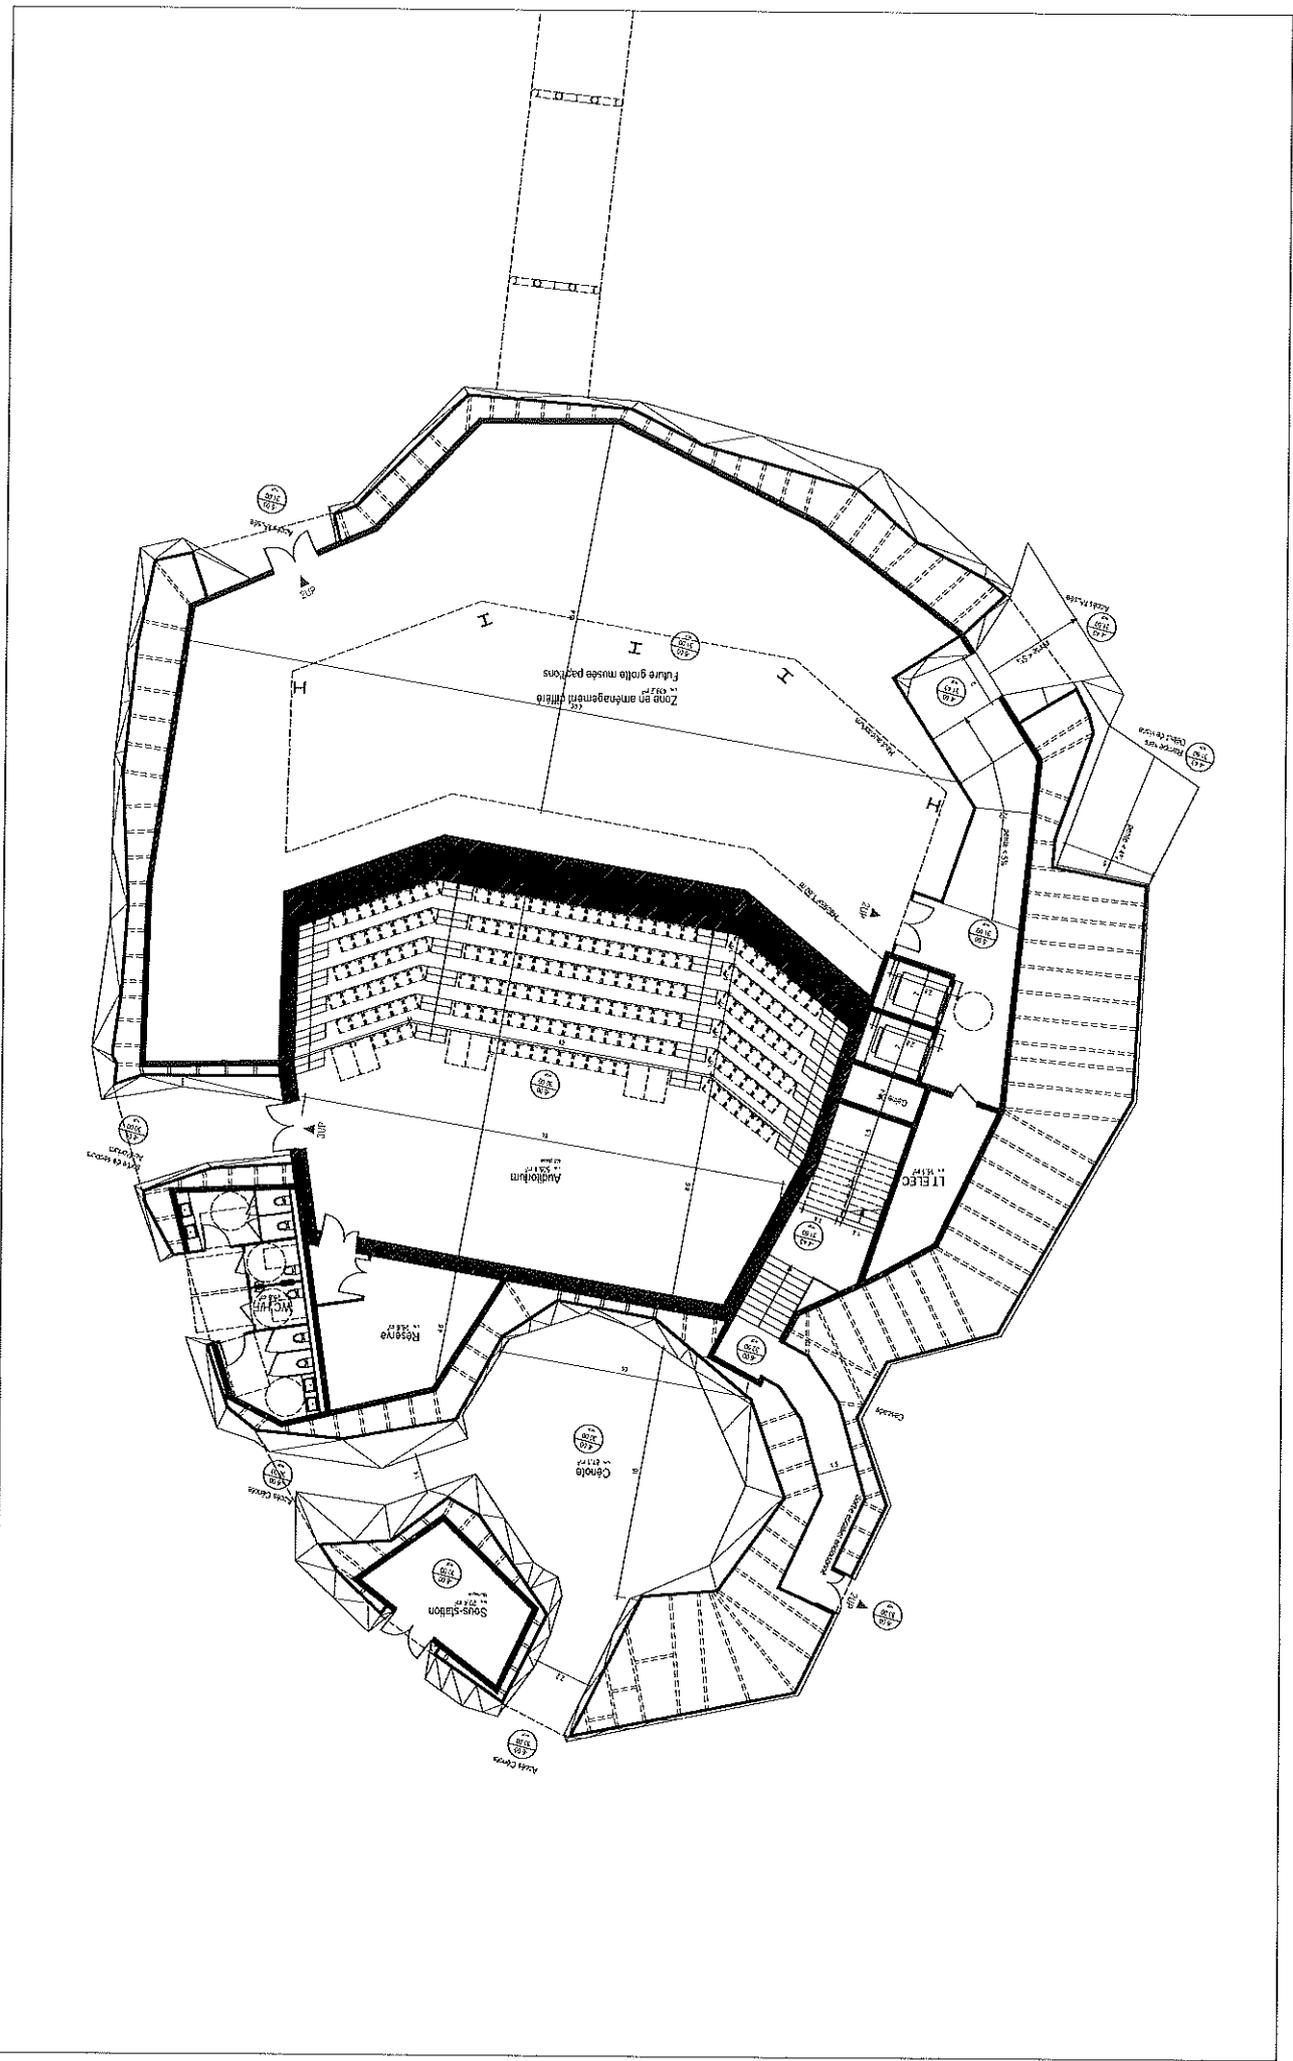


13 rue Jean Prévôt
59000 Lille
T +33 3 20 40 26 80
F +33 3 20 12 91 01
coldefy@caul.fr
www.caul.fr

..\\L1\\L1_IMAGES\\p000.jpg


DATE	IND.	MODIFICATIONS

DATE	PHASE	N° AFFAIRE	ECHELLE	M.O.
mai 2019	PC	32-13	1:200	TROPICALIA

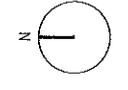

MONTAGNE
PLAN NIVEAU SERRE - 30-31 NGF
Construction d'une serre tropicale
Avenue dt. Champ Grisiz - RD 303 - FAANG-DU-FLIERS - VERTON

Montagne 1

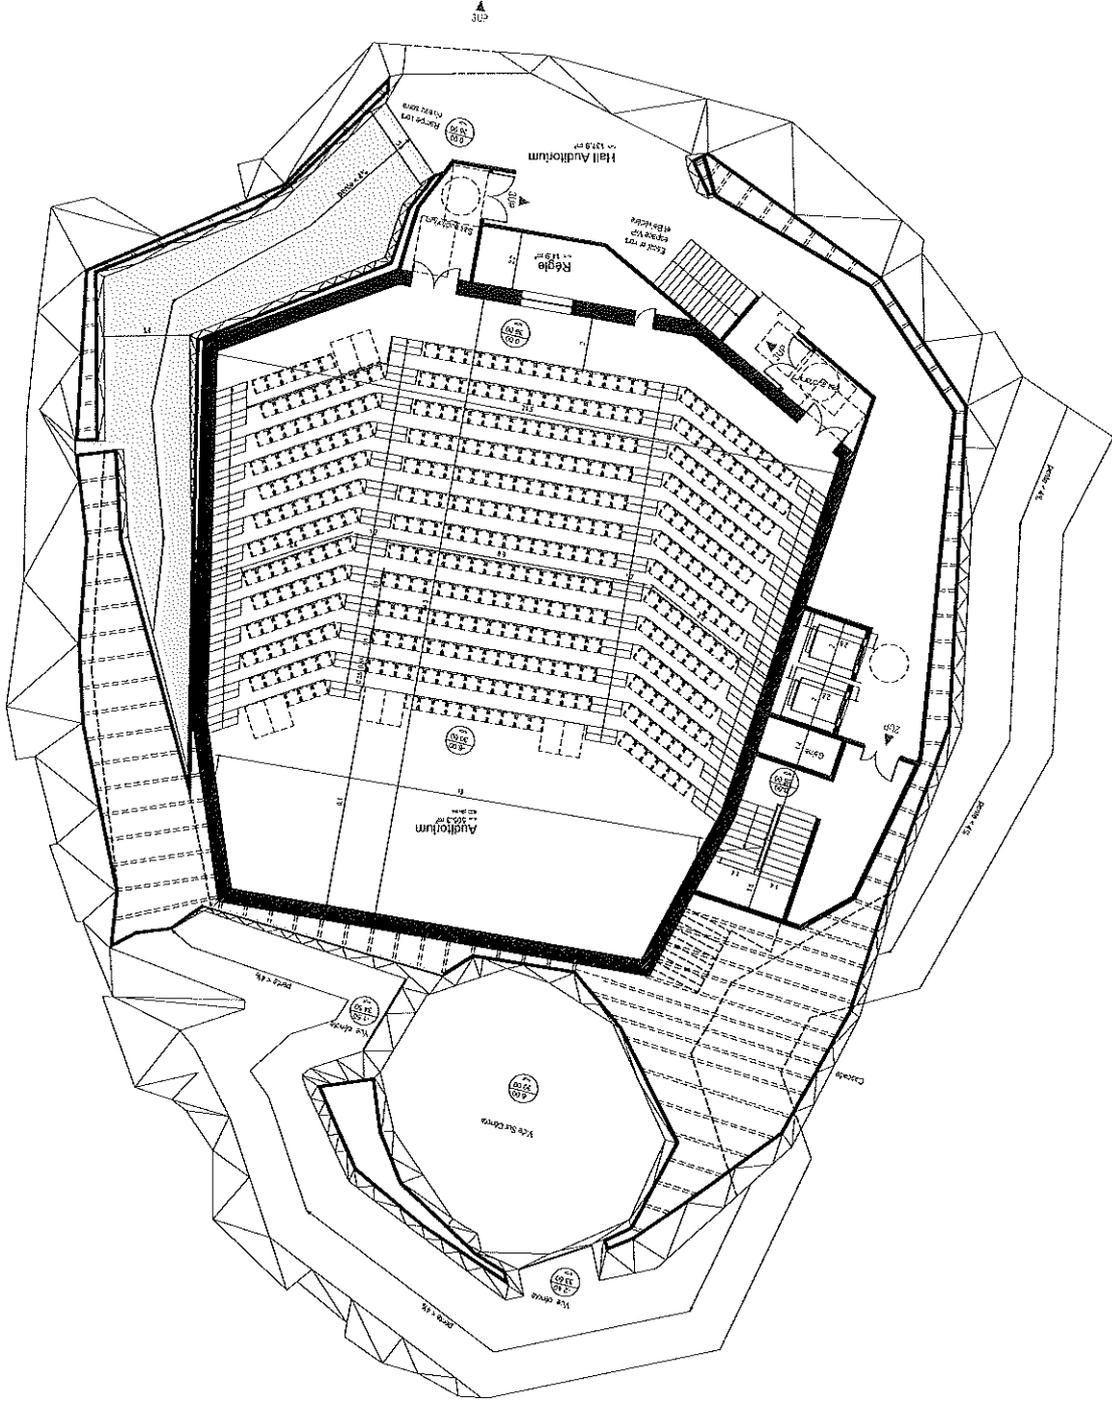


13 rue Jean Prouvé
 59000 Lille
 T +33 3 20 40 26 80
 F +33 3 20 12 91 01
 contact@cabul.fr
 www.cabul.fr

**Coldefy &
 Associés
 Architectes
 Urbanistes**


DATE	IND.	MODIFICATIONS

DATE	IND.	MODIFICATIONS
mai 2019	PC	

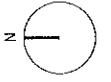

MONTAGNE
PLAN NIVEAU HAUT AUDITORIUM - 36NGF
 Construction d'une salle tropicale
 Avenue du Champ Greiz - RD 303 - RANG-DU-FLIERS - VERTON

Montagne 2

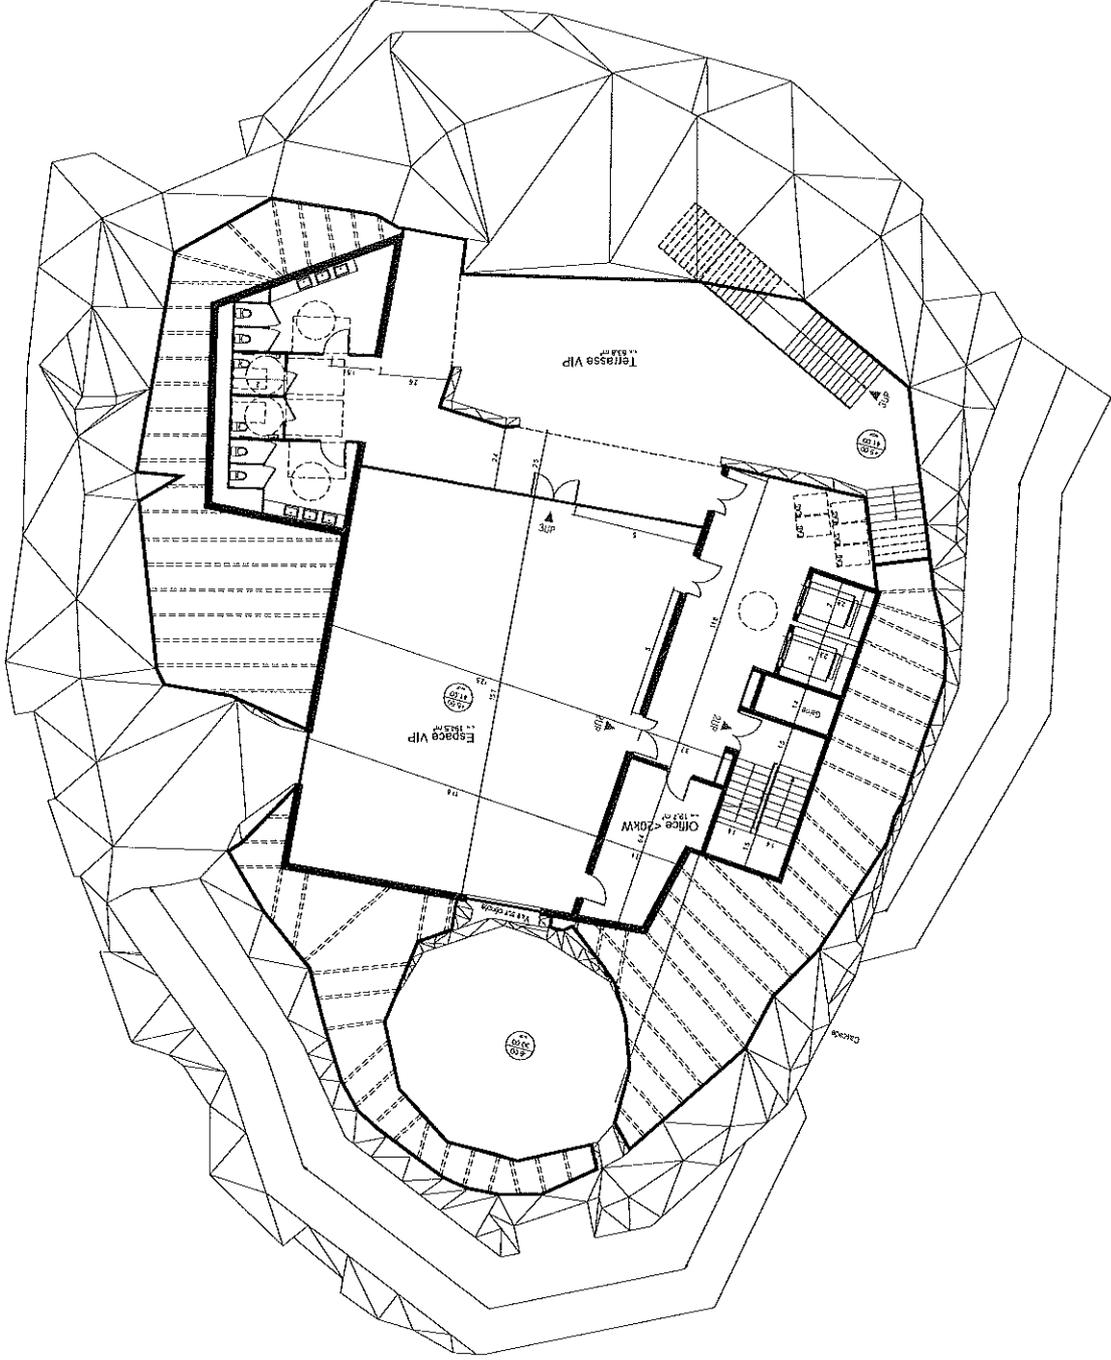


19 rue Jean Pruvé
 F +33 3 20 40 26 80
 F +33 3 20 72 81 01
 contact@caaur.fr
 www.caaur.fr


**Coldefy &
 Associés
 Architectes
 Urbanistes**

DATE	IND. MODIFICATIONS

DATE	mai 2019
PHASE	PC
N° AFFAIRE	32-13
ECHELLE	1:200
M.C.	TROPICALIA

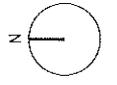

MONTAGNE
PLAN NIVEAU SALLE VIP - 4INGF
 Construction d'une serre tropicale
 Avenue du Champ Greiz - RD 303 - RANG-DU-FUIERS - VERTON

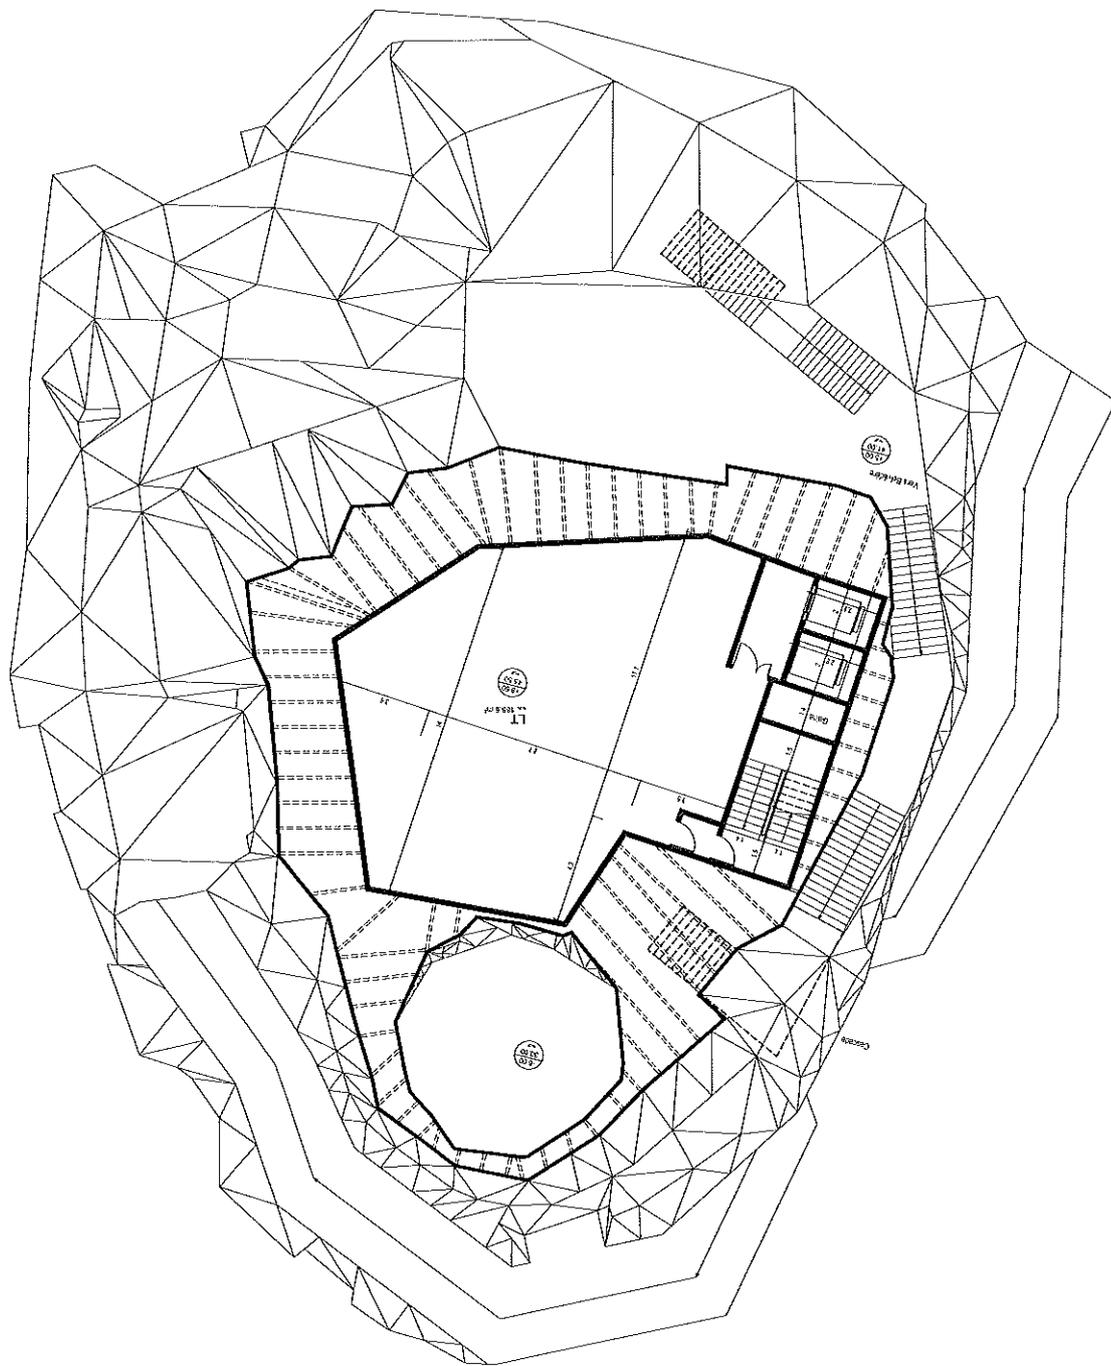

13 rue Jean Prouvé
 59000 Lille
 T +33 3 20 40 26 80
 F +33 3 20 12 91 01
 contact@cau.fr
 www.cau.fr

**Coldefy &
 Associés**
 Architectes
 Urbanistes


DATE	IND.	MODIFICATIONS

DATE	PHASE	N° AFFAIRE	ECHELLE	M.O.
mai 2019	PC	32-13	1/200	TROPICALIA



MONTAGNE
PLAN NIVEAU LOCAL TECHNIQUE - 45.50NGF
 Construction d'une serre tropicale
 Avenue du Champ Grez - RD 303 - RANG-DU-FLIERS - VERTON

Montagne 4

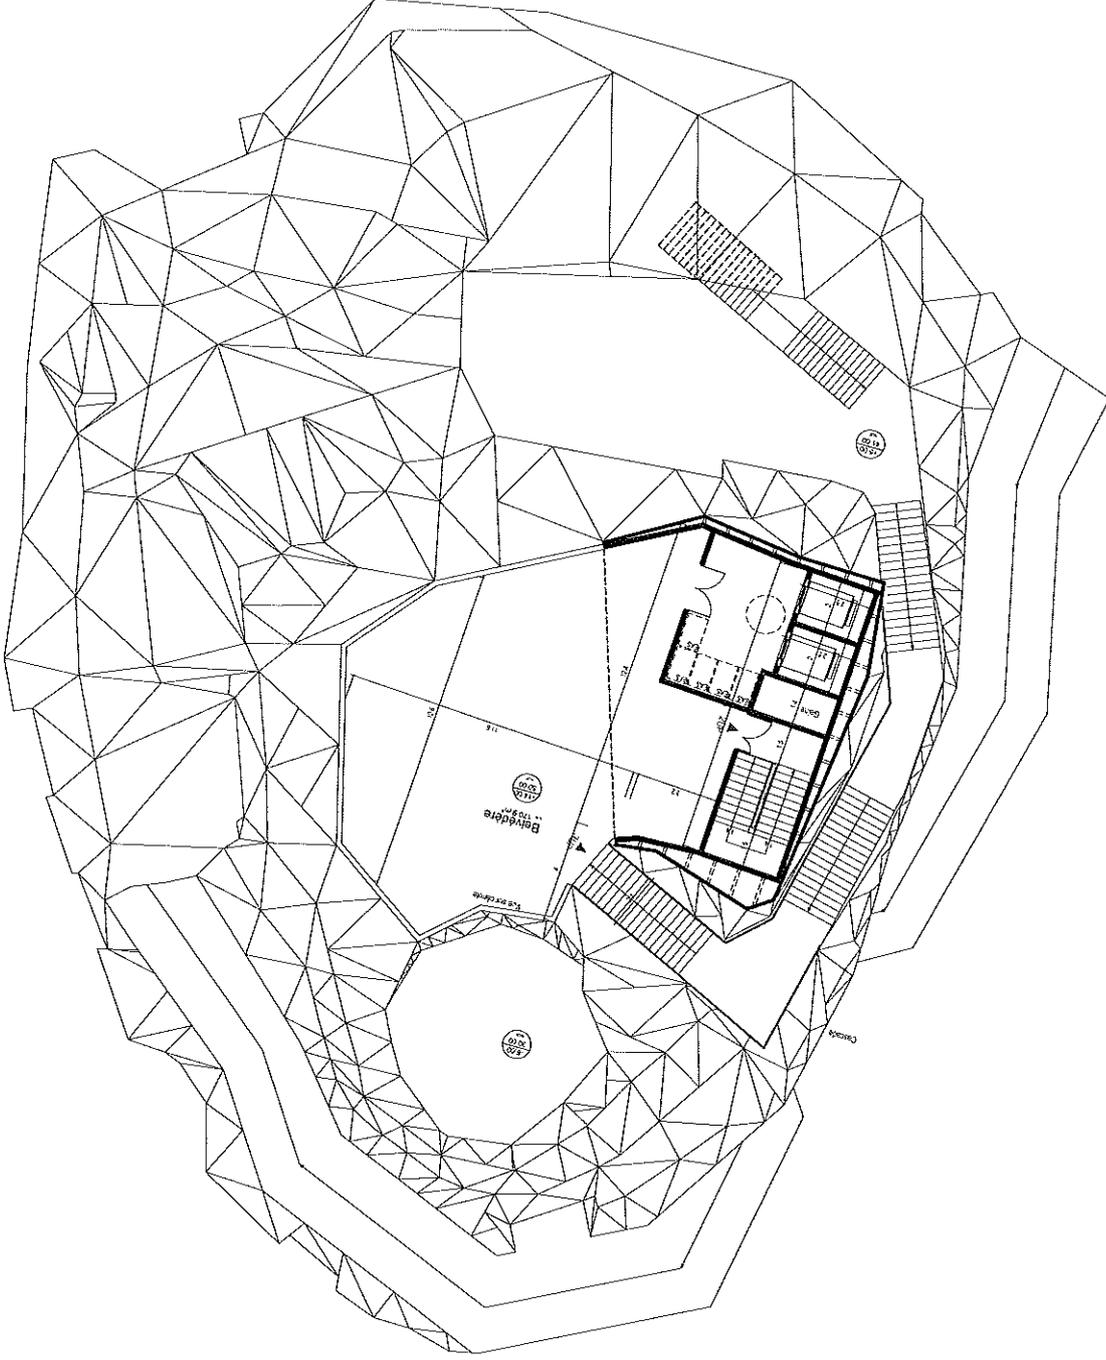


13 rue Jean Prouvé
 59000 Lille
 T +33 3 20 45 28 80
 F +33 3 20 12 81 01
 contact@cau.fr
 www.cau.fr

**Coldfy &
 Associés
 Architectes
 Urbanistes**

DATE	IND. MODIFICATIONS

DATE	IND. MODIFICATIONS
mai 2019	PC
	32-13
	1:200
	TROPICALIA

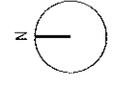

MONTAGNE
PLAN NIVEAU BELVEDERE - 50NGF
 Construction d'une serre tropicale
 Avenue du Champ Grez - RD 303 - RANG-DU-FLIERS - VERTON

Montagne 5